


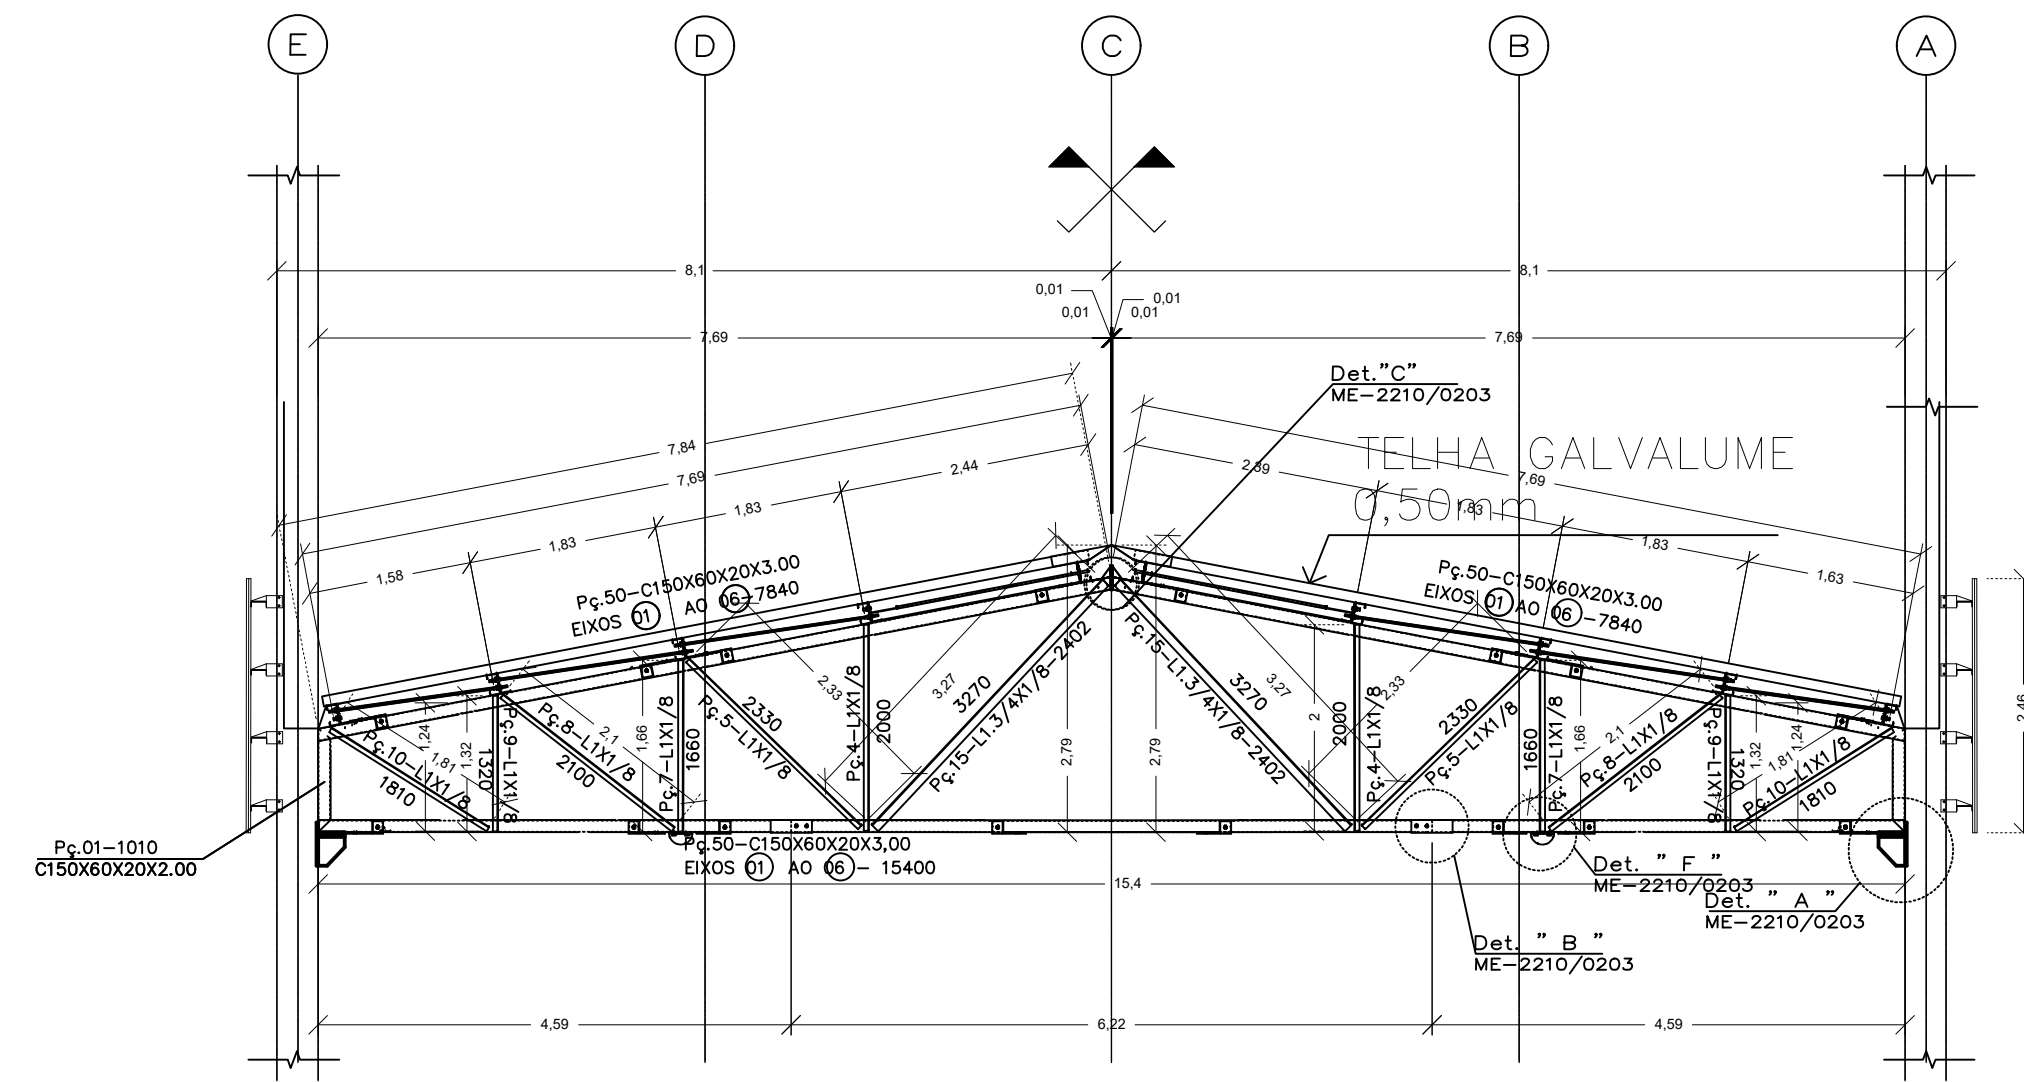
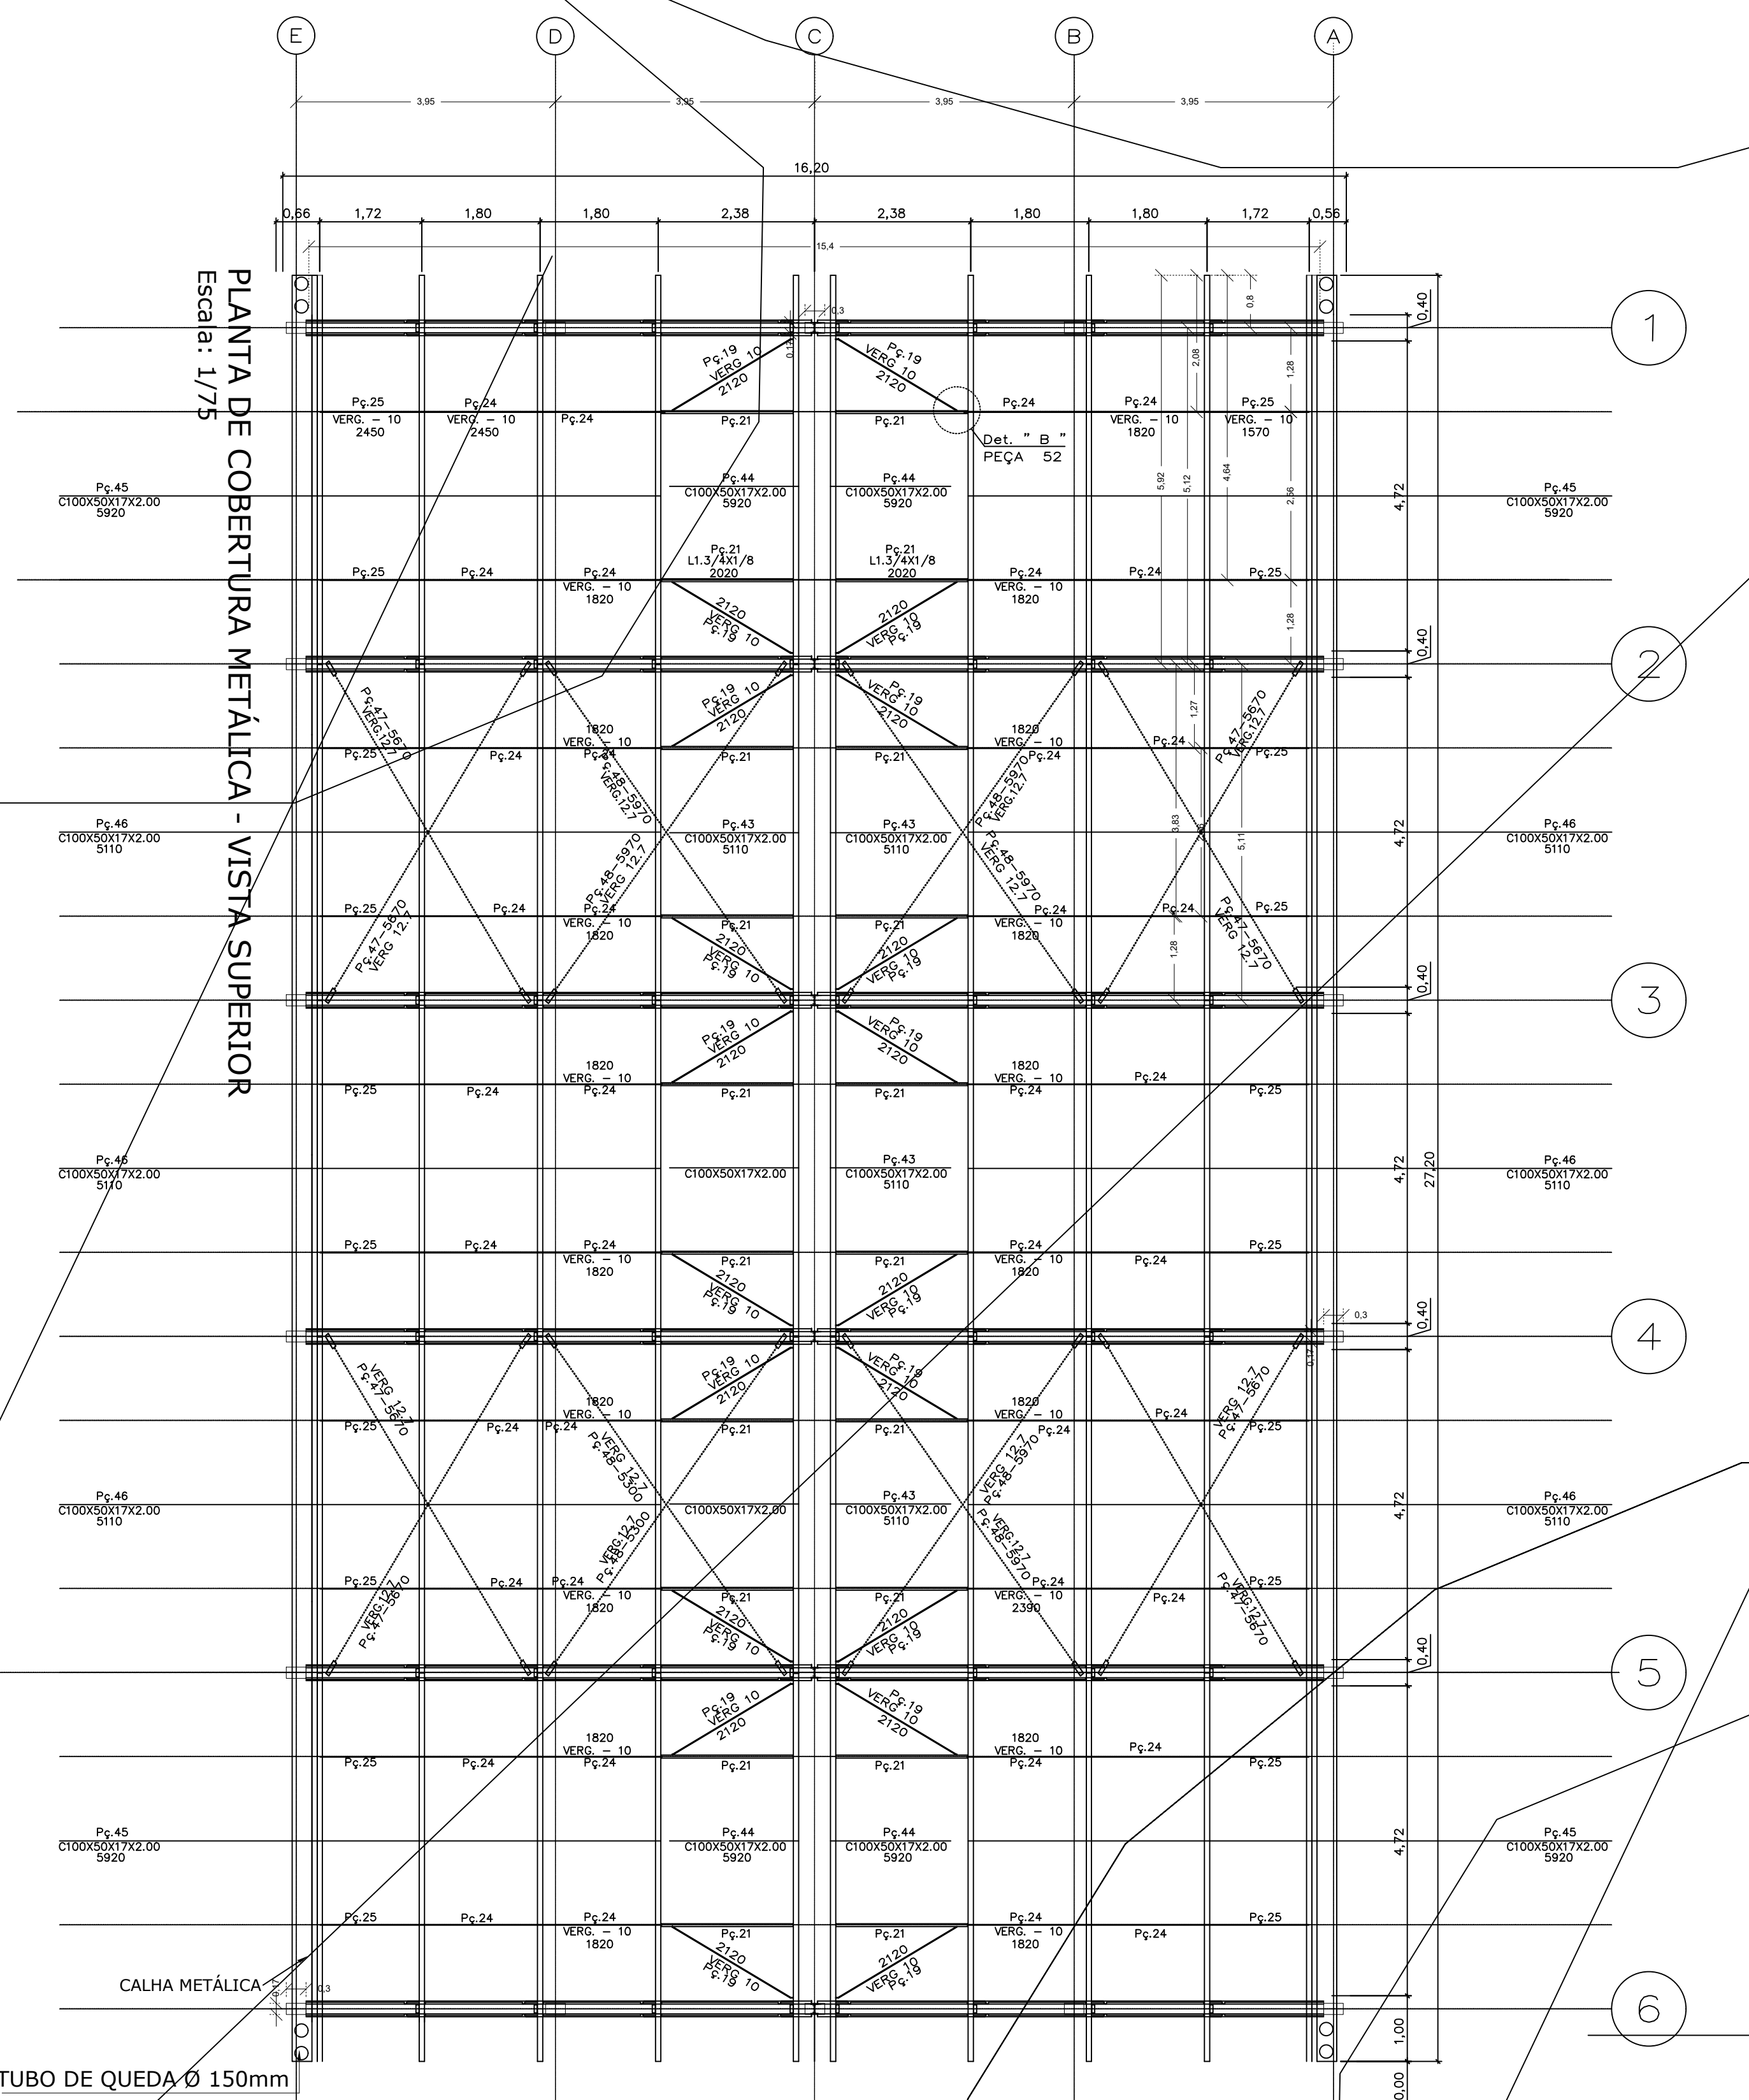


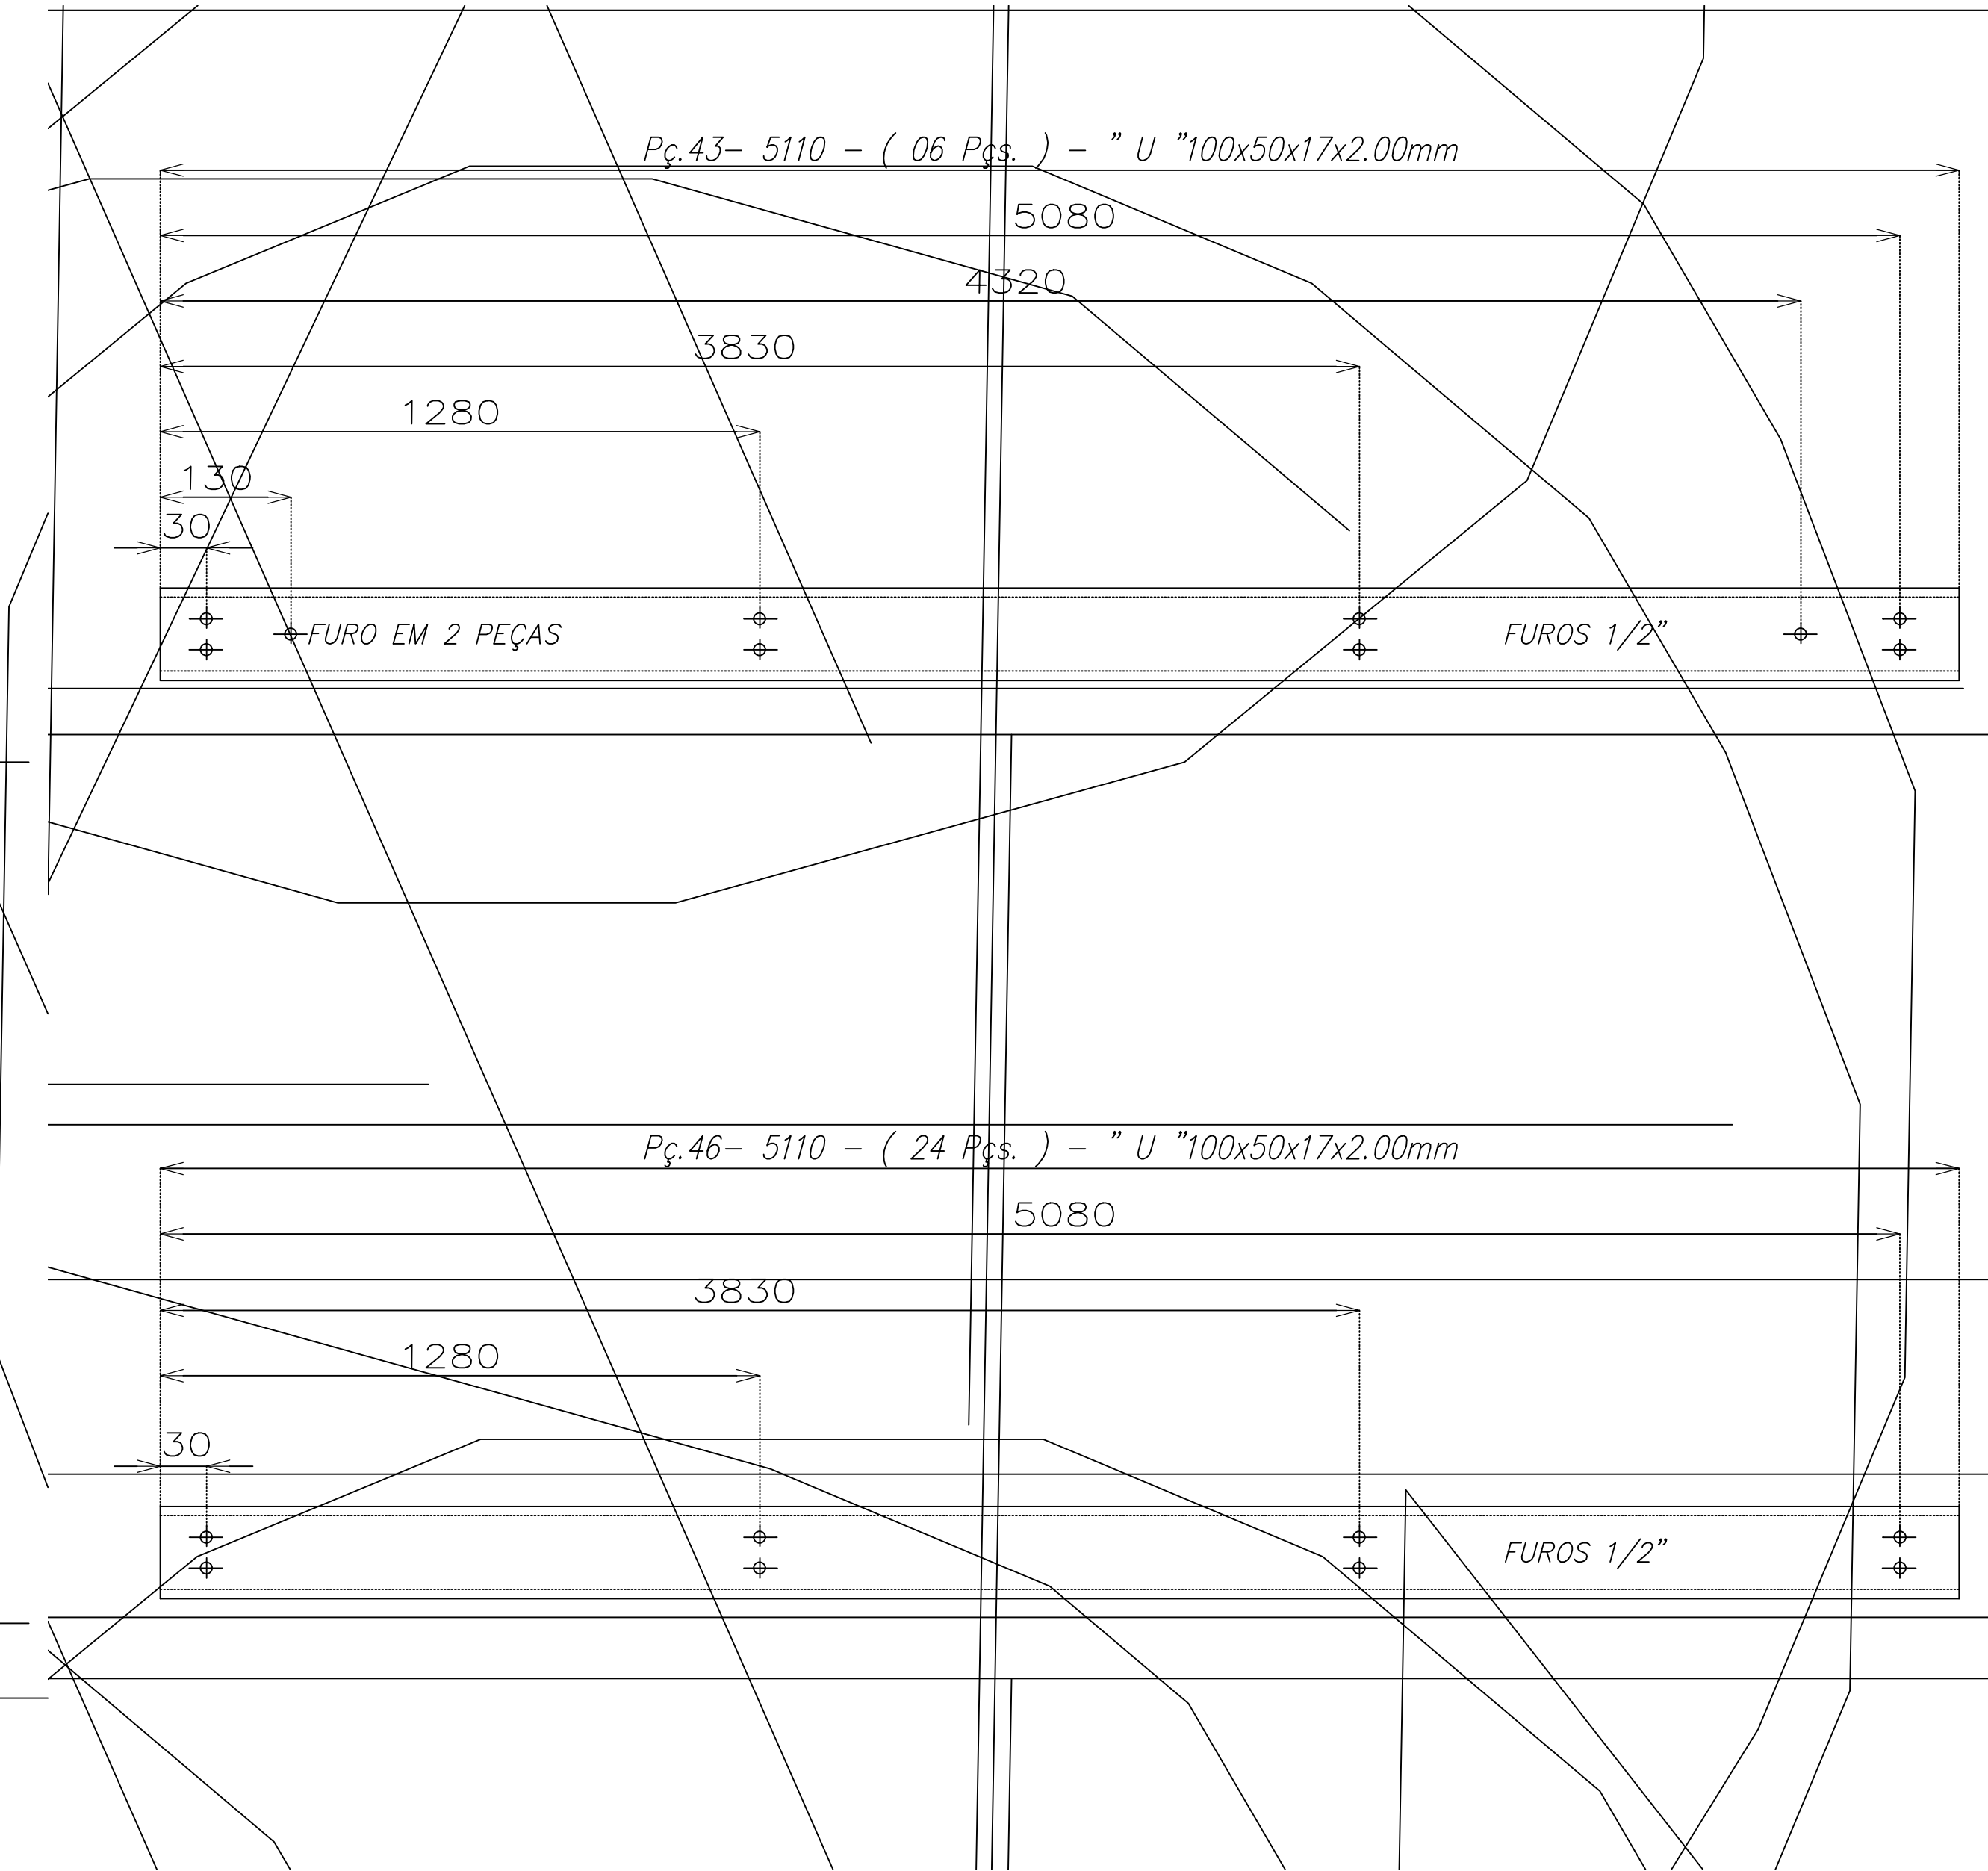

Escala: 1-50

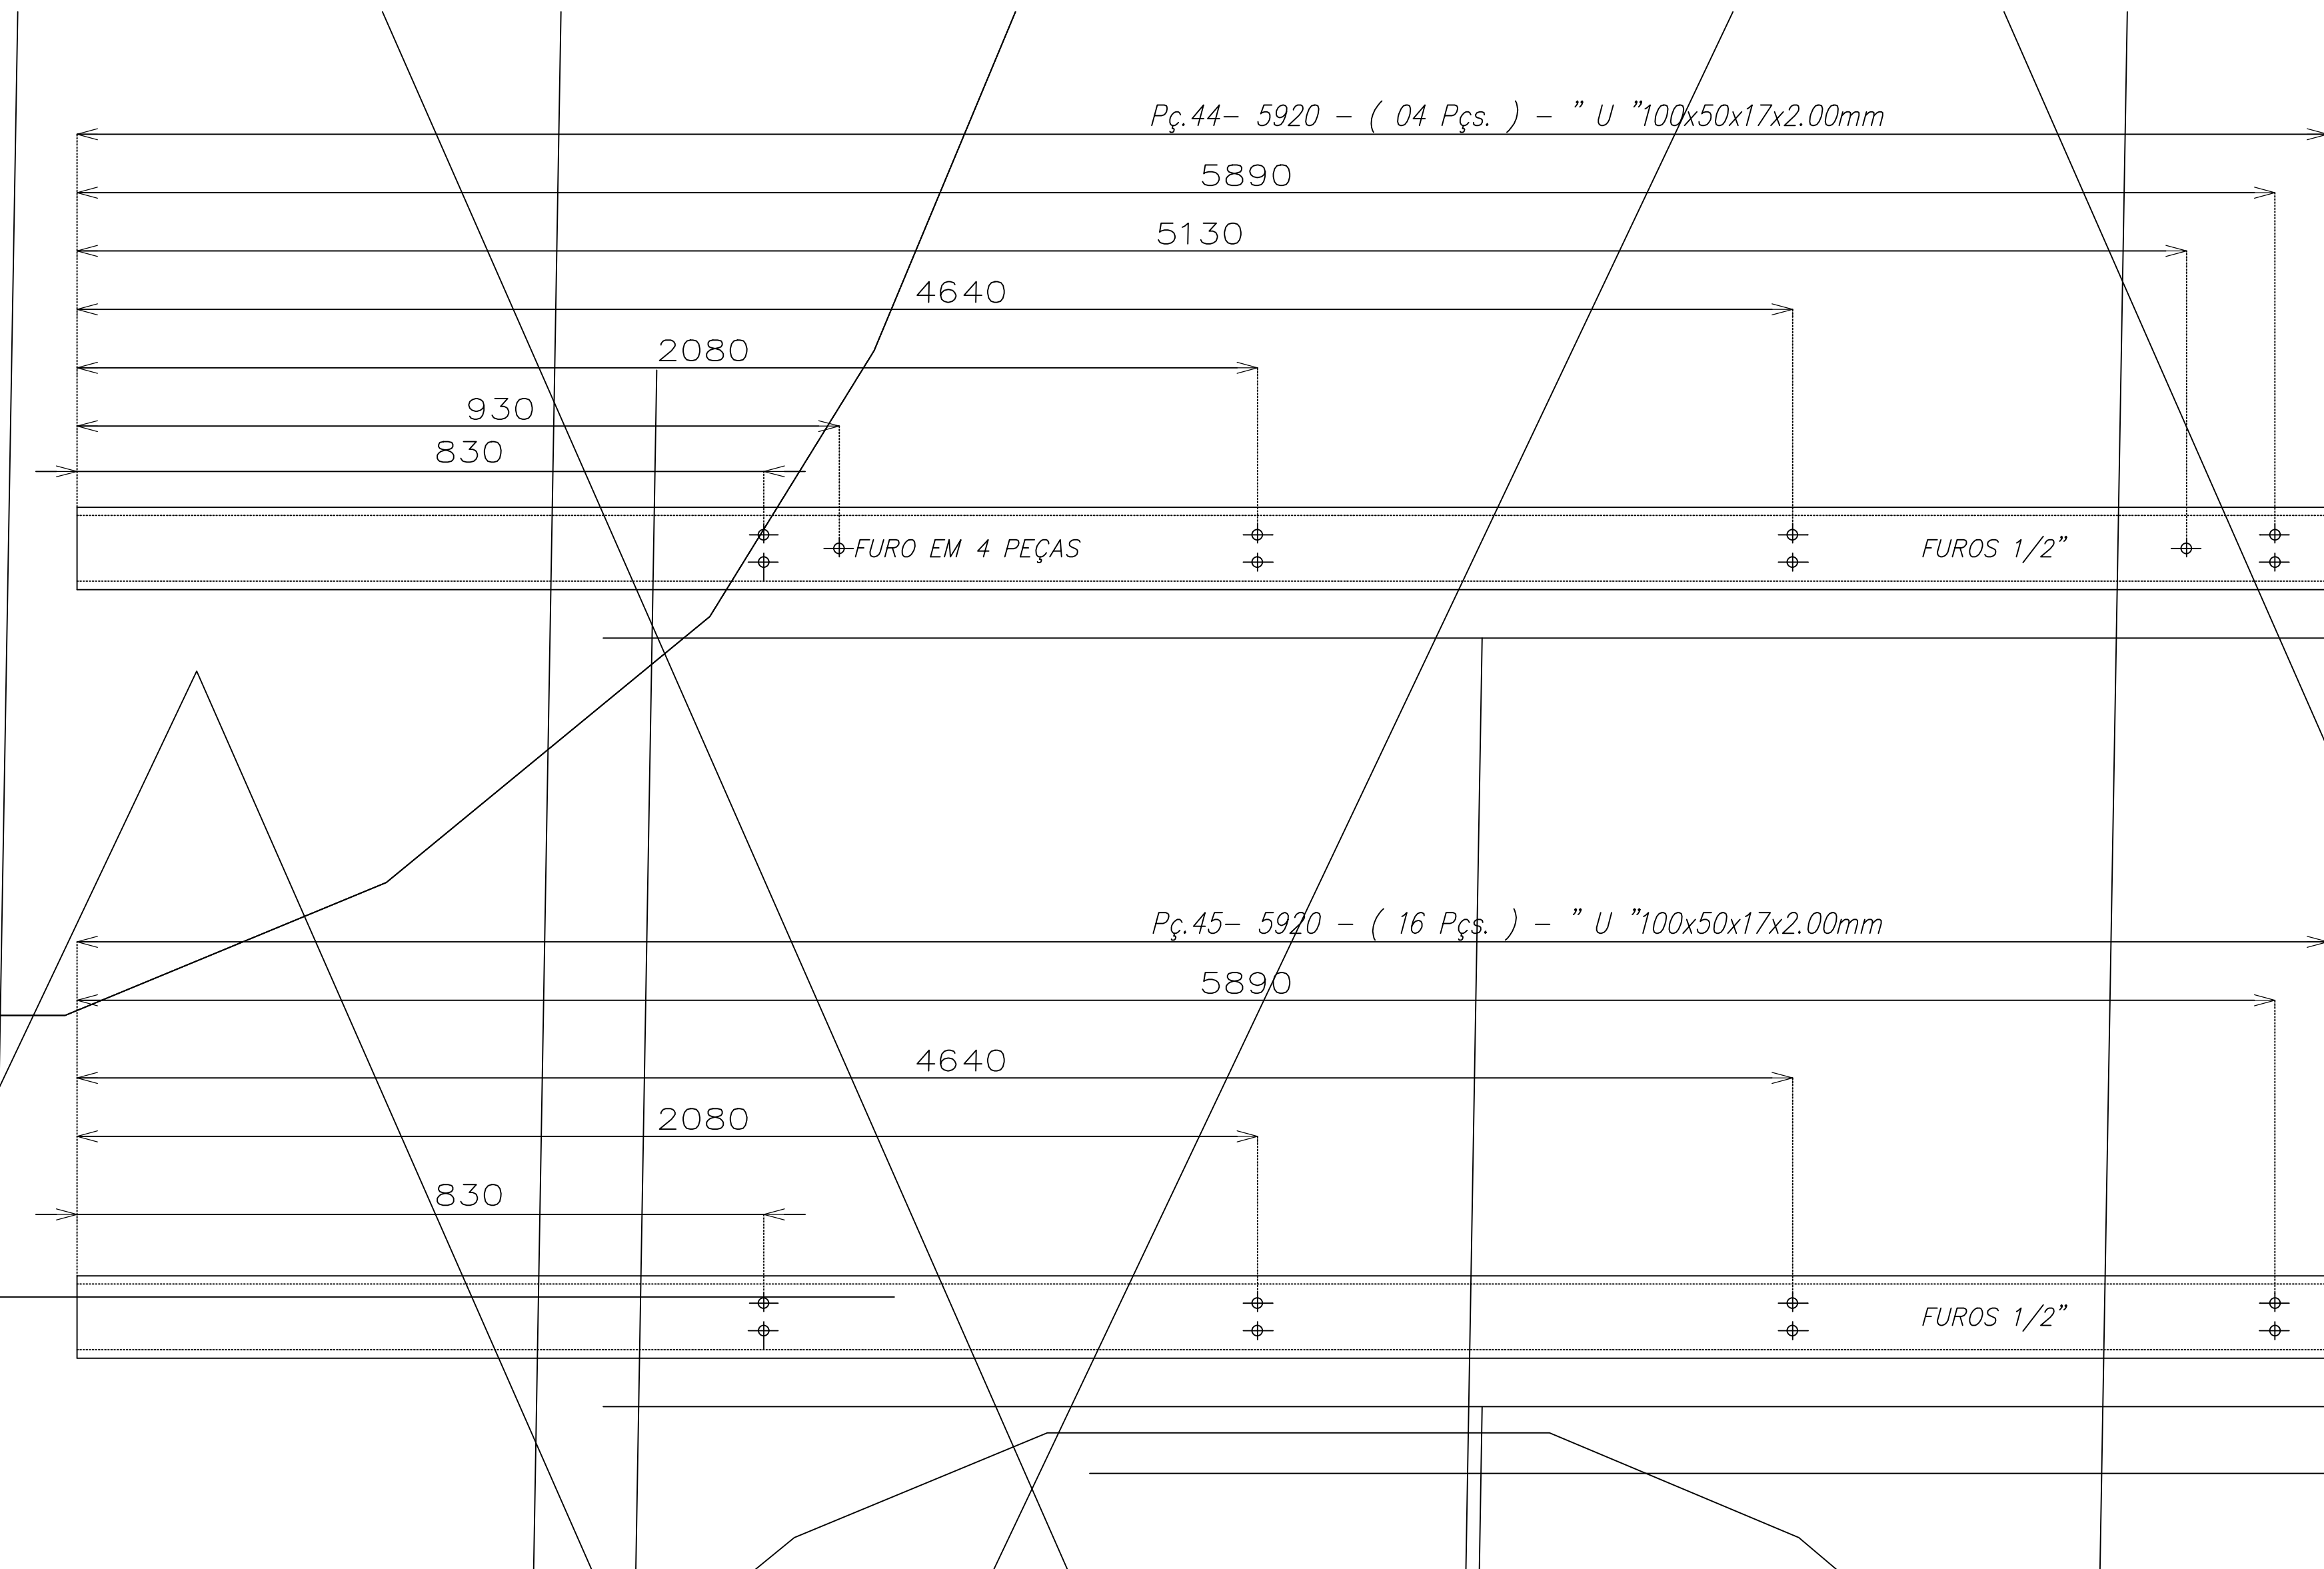

Escala: 1-50

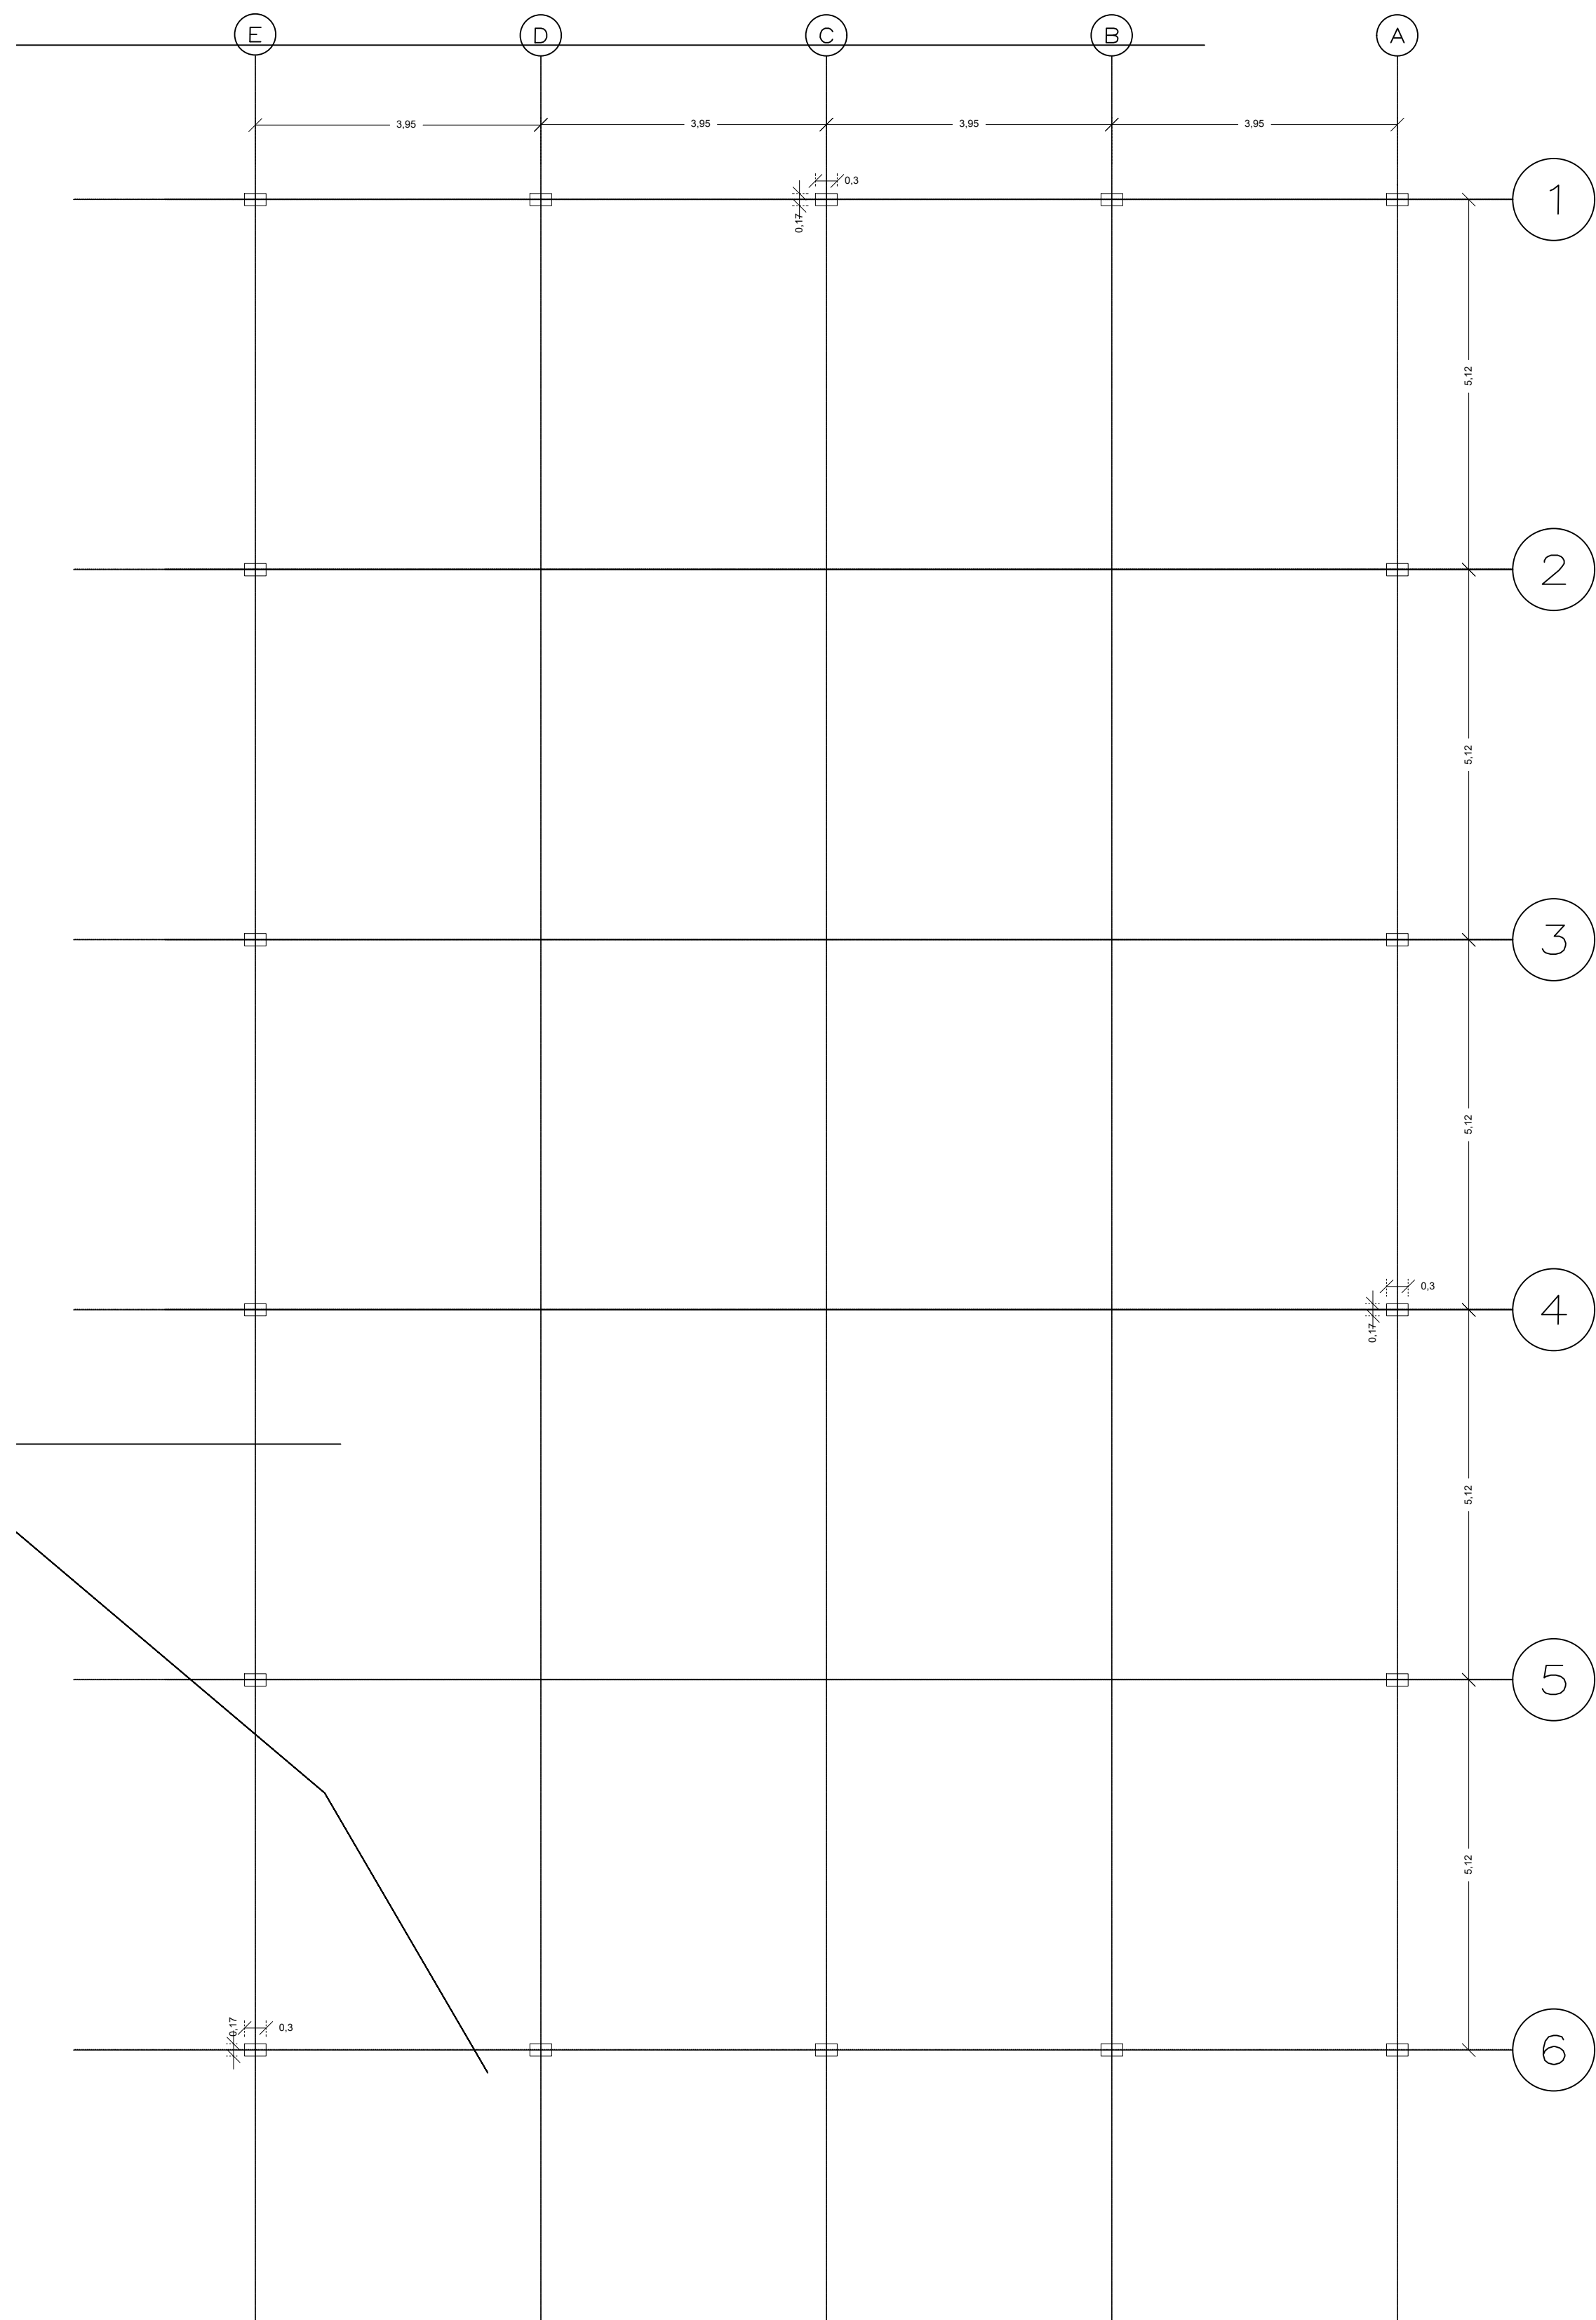

Escala: 1-50

LISTA DE MATERIAIS							
PERFIL	MAT.	PEÇA	QT.	LARG.	COMPR. UNIT.	COMP. TOTAL	PESO TOTAL
C150x60x20x2.00	A36	PÇ.01	10		1010	10100	46,651
CHAPA CALHAS		PÇ.03	60m1	500	60000	60000	38,580
L1 x 1/8"		PÇ.04	12		2000	24000	28,536
L1 x 1/8"		PÇ.05	12		2330	27960	33,244
L1 x 1/8"		PÇ.07	12		1660	19920	23,684
L1 x 1/8"		PÇ.08	12		2100	25200	29,962
L1 x 1/8"		PÇ.09	12		1320	15840	18,833
L1 x 1/8"		PÇ.10	12		1810	21720	25,825
L1 3/4" x 1/8"		PÇ.15	12		3270	39240	46,656
VERG. 3/8"		PÇ.19	20		2120	42400	26,156
L 1 3/4" x 1/8"		PÇ.21	20		2020	40400	24,922
VERG. 3/8"		PÇ.24	40		1820	72800	44,910
VERG. 3/8"		PÇ.25	10		1570	15700	9,685
TELHA TRAPEZOIDAL		PÇ.26	32		7840	250880	970,905
"L"94x50x4.76		PÇ.33	200		50	10000	26,500
C100x50x17x2.00		PÇ.43	06		5110	30660	104,826
C100x50x17x2.00		PÇ.44	04		5920	23680	80,961
C100x50x17x2.00		PÇ.45	16		5920	94720	323,847
C100x50x17x2.00		PÇ.46			5110	122647	419,306
CONTRAVENTAMENTO		PÇ.47	08		5670	45360	27,982
CONTRAVENTAMENTO		PÇ.48	08		5970	47760	29,463
C150x60x20x3.00		PÇ.50	06		31080	186480	861,351
PLACAS chapa 3/16"		PÇ.51	46		6000	276000	4976,280
ALINHADOR		PÇ.52	20		160	3200	1,974
CONTRAVENTO		PÇ.53	40		275	11000	6,785
PARAFUSOS, PERDAS, ETC.					38	188245	58,245
		PÇ.53					8286,069

APROVAÇÃO:

PROJETO DE ESTRUTURA METÁLICA DA COBERTURA

Endereço: Rua 4, nº 275, Setor Sul - Goiânia - Goiás.

QUADRA POLIESPORTIVA 2

PROPRIETÁRIO

PREFEITURA MUNICIPAL DE

AUTOR DO PROJETO RESP. TÉCNICO

TÂMARA VILAS BOAS SILVA
ARQUITETA E URBANISTA CAU A 112072-7

LOCALIZAÇÃO

DESCRIÇÃO DOS PAVIS

CONTÍDUO

ÁREA DO TERRENO ORIGINAL

ÁREA SUPERFÍCIE

ÁREA TOTAL EDIFICADA

ÁREA TOTAL SUPERFÍCIE

ÁREA TOTAL SUPERFÍCIE

01/02

ABRIL de 2019

DESENHO

DESENHO

DESENHO

DESENHO

DESENHO